


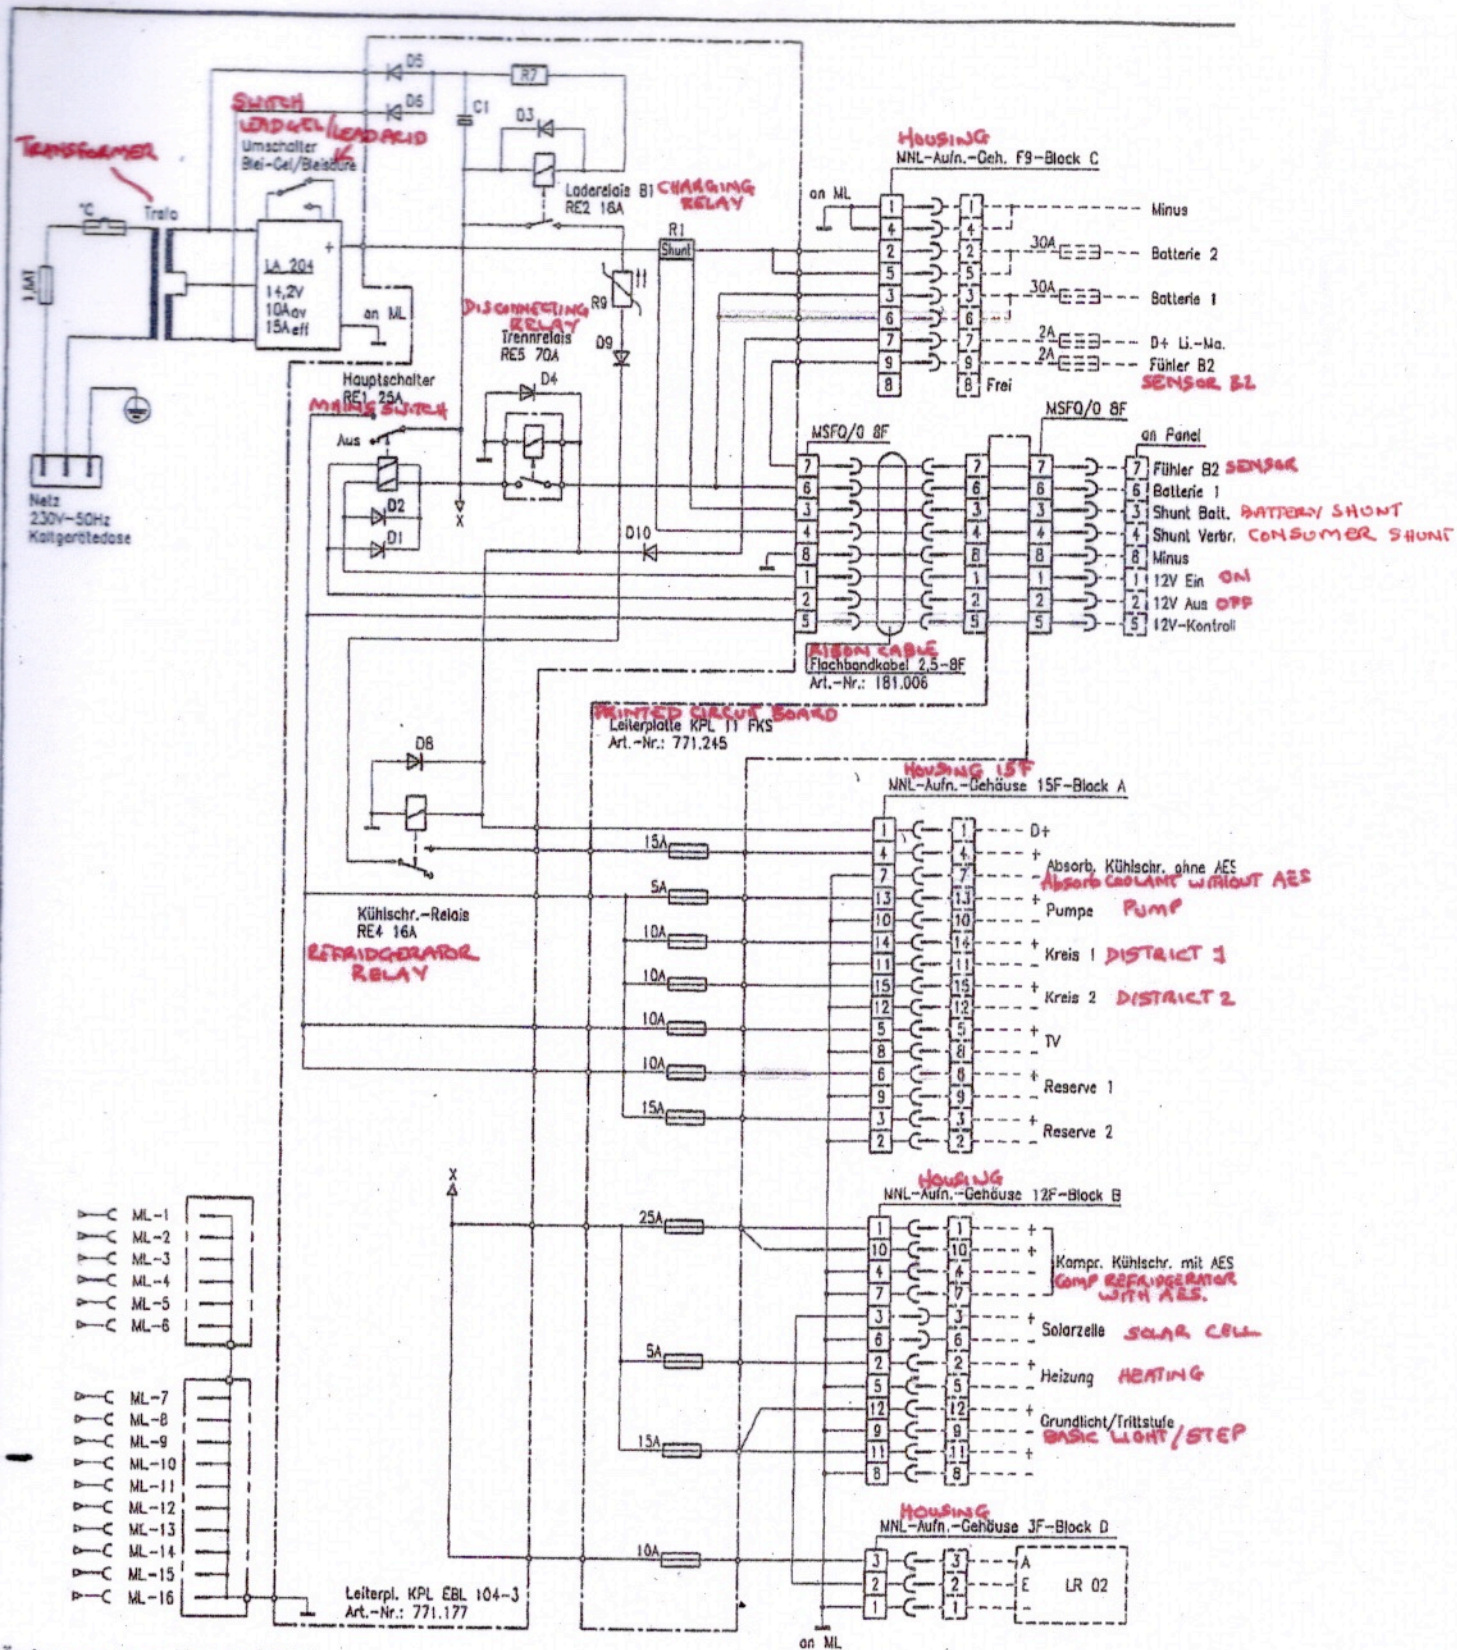

Änderungen nur über A-CAD!

			Datum	Name	
	Gez.	22.04.96	Schliecker		
	Gepr.	20.04.98	W. S. S.		
	Norm				
			Schaudt GmbH	Art-Nr	911.217
			Am Stadigraben 25		Blatt 1
			88877 Markdorf/Dodensee		
			Postfach 1150		
			Telefon (07544) 3049		
Korr. Sol. MNL-12F	14.04.98	Schliecker			
Zust. Änderung	Datum	Name		Ablage	E:\Z1\911217A1
					von 1

CIRCUIT DIAGRAM EBL 105-3

Stromlaufplan
EBL 105-3